

Département du Pas de Calais  
 Ville de Montreuil sur Mer

Réfection des rues Maurice Delannoy, Saint Walloy et de la place Saint Walloy

Plan des travaux

Echelle : 1/250

Maitre d'ouvrage

Maître d'oeuvre V.R.D.


Commune de Montreuil sur Mer  
 16 Place Gambetta - 62170 MONTREUIL SUR MER  
 Téléphone: 03.21.06.01.33  
 mail: contact@ville-montreuil-sur-mer.fr



S.A.R.L. VIALE Aménagement  
 2 rue du Moulin du Basson - 62170 Montreuil sur Mer  
 Téléphone: 03 21 076 120 - Télécopie: 03 21 81 73 58  
 mail: vial@viale-bel.fr  
 S.A.R.L. au capital de 11 000,00€

Plan n°	Indice n°D	AVP	<input type="checkbox"/> PRO	<input checked="" type="checkbox"/> DCE	<input type="checkbox"/> EXE	<input type="checkbox"/> AOR	
Etude établie à partir du plan topographique 11880_Montreuil sur mer - Plan Topographique.dwg							
Dessiné par	Date	Modifications				Approuvé par	
A. LIBERSA	14/11/19	Présentation du 22/11/19				S. LANCE	
F. COURBET	18/02/22	Mise à jour du plan suivant réunion du 17/0/2022				S. LANCE	
S. LANCE	21/02/22	Modification Stationnement et piétonnier face Mairie				S. LANCE	
F. COURBET	09/03/2022	Mise à jour stationnement face à la Mairie et bus place Walloy				S. LANCE	

Base Vie

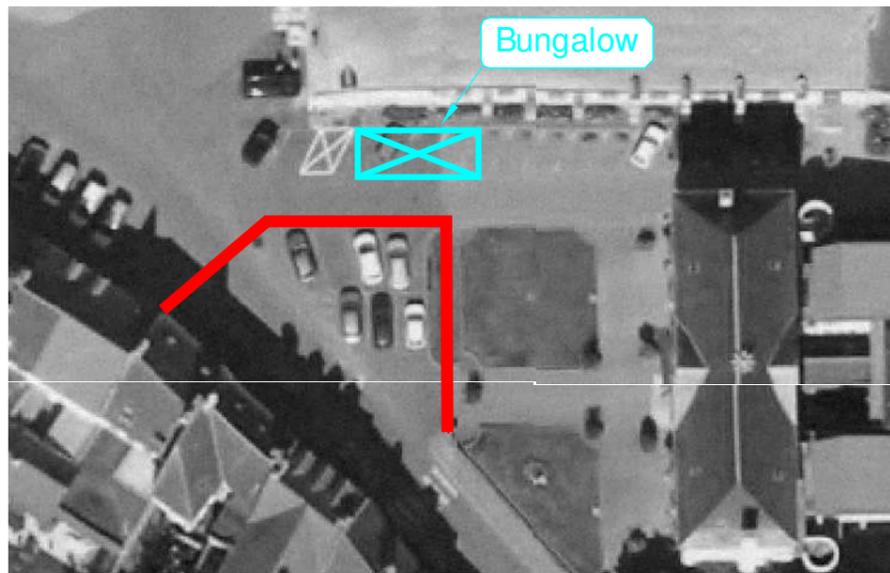

Légende

— Clôture chantier

